Light plan

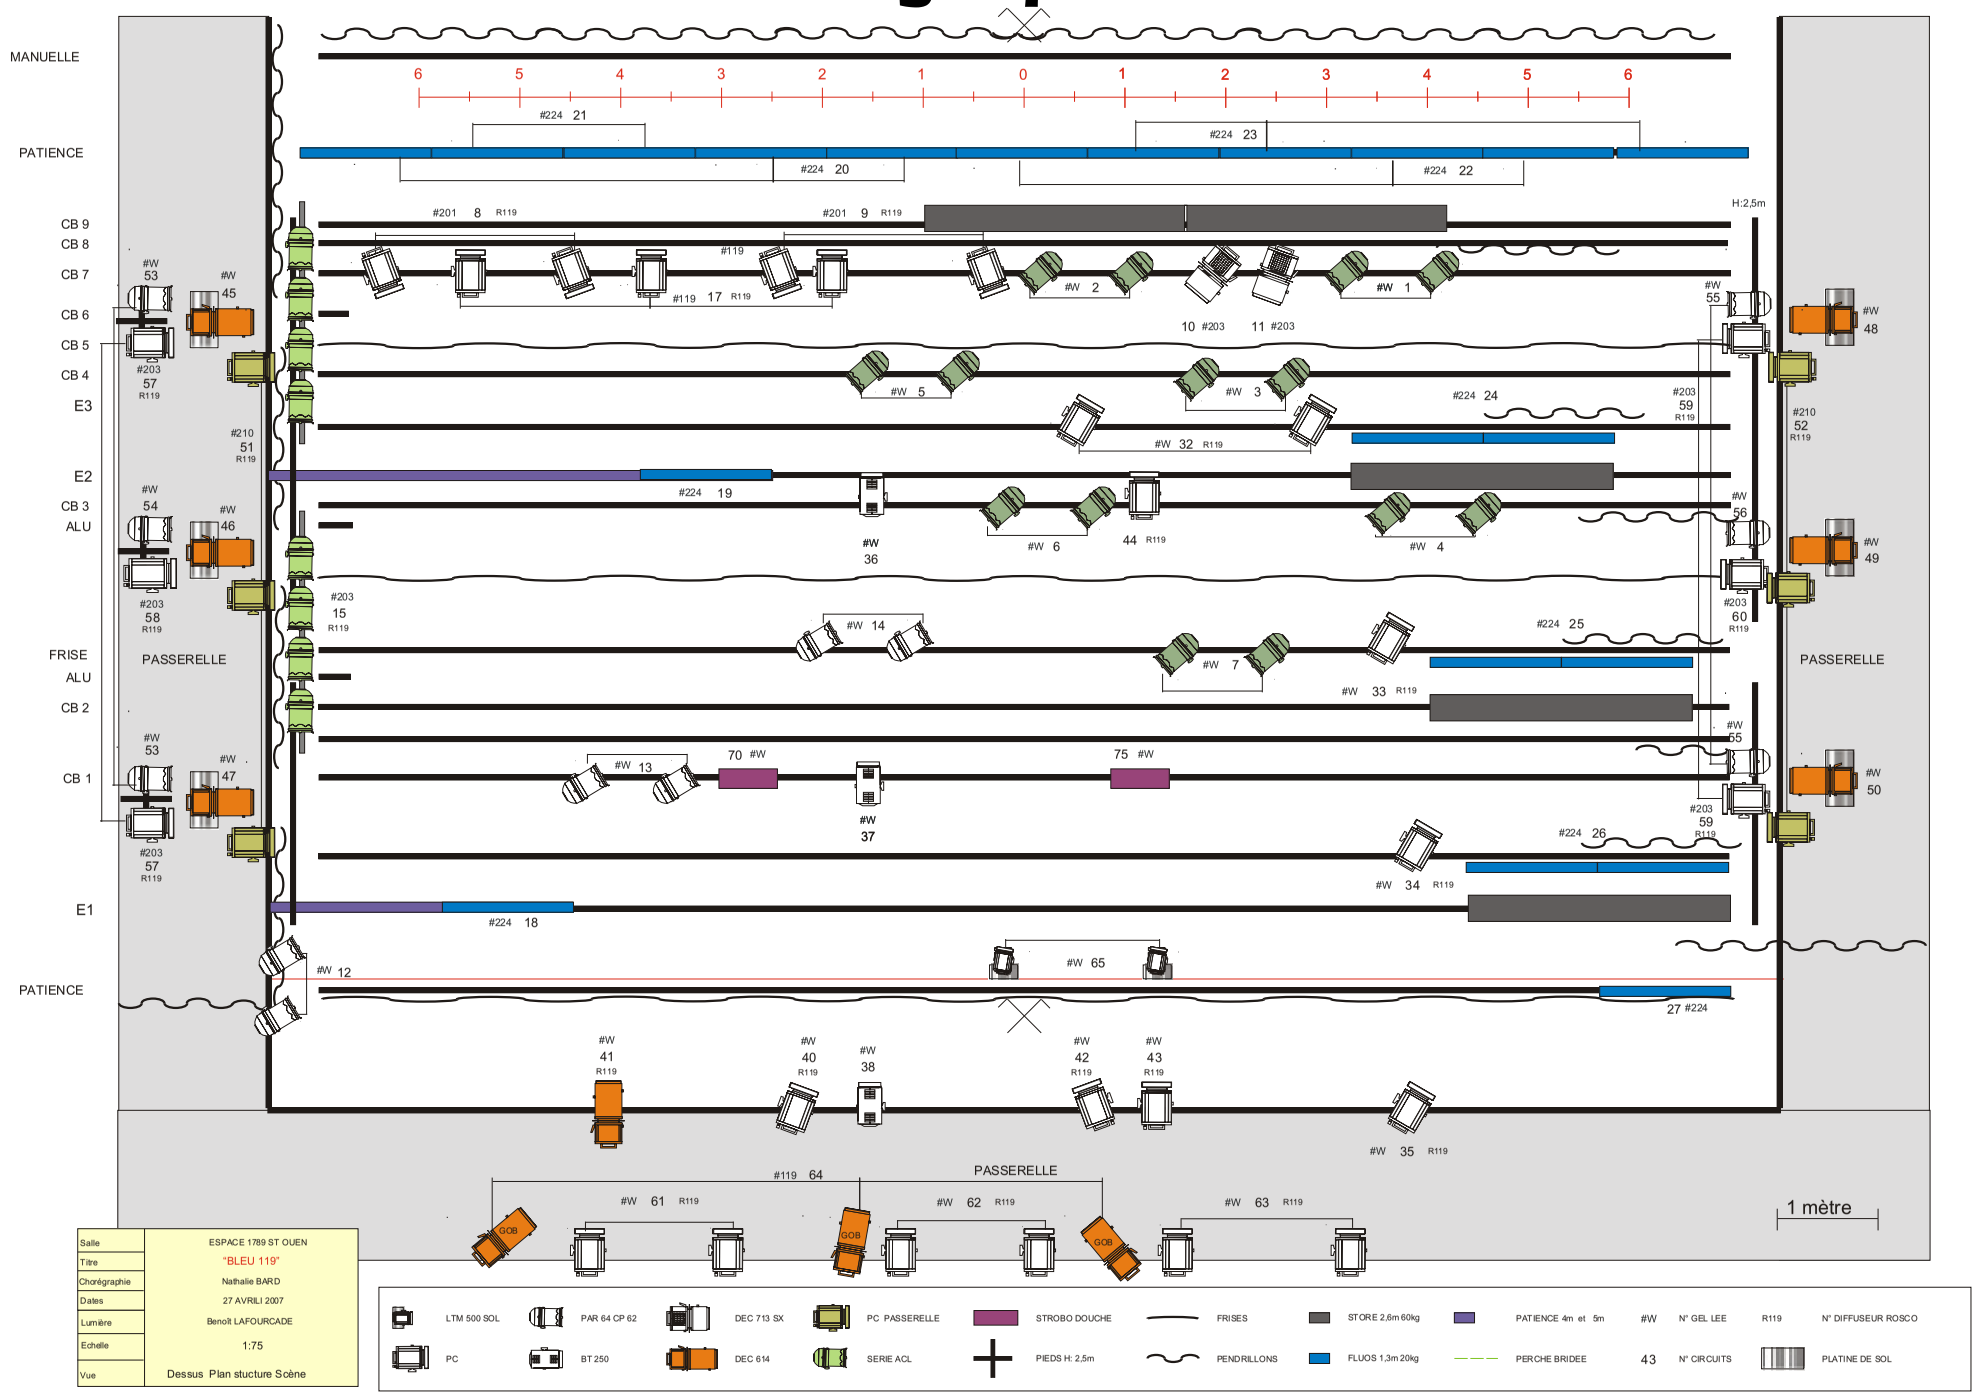

Salle	ESPACE 1789 ST OUEN
Titre	"BLEU 119"
Chorégraphie	Nathalie BARD
Dates	27 AVRILI 2007
Lumière	Benoît LAFOURCADE
Echelle	1:75
Vue	Dessus Plan stucture Scène

LTM 500 SOL · PAR 64 CP 62 · DEC 713 SX · PC PASSERELLE · STROBO DOUCHE · FRISES · STORE 2,6m 60kg · PATIENCE 4m et 5m · #W N° GEL LEE · R119 N° DIFFUSEUR ROSCO

PC · BT 250 · DEC 614 · SERIE ACL · PIEDS H: 2,5m · PENDRILLONS · FLUOS 1,3m 20kg · PERCHE BRIDEE · 43 N° CIRCUITS · PLATINE DE SOL