


Plan de feu

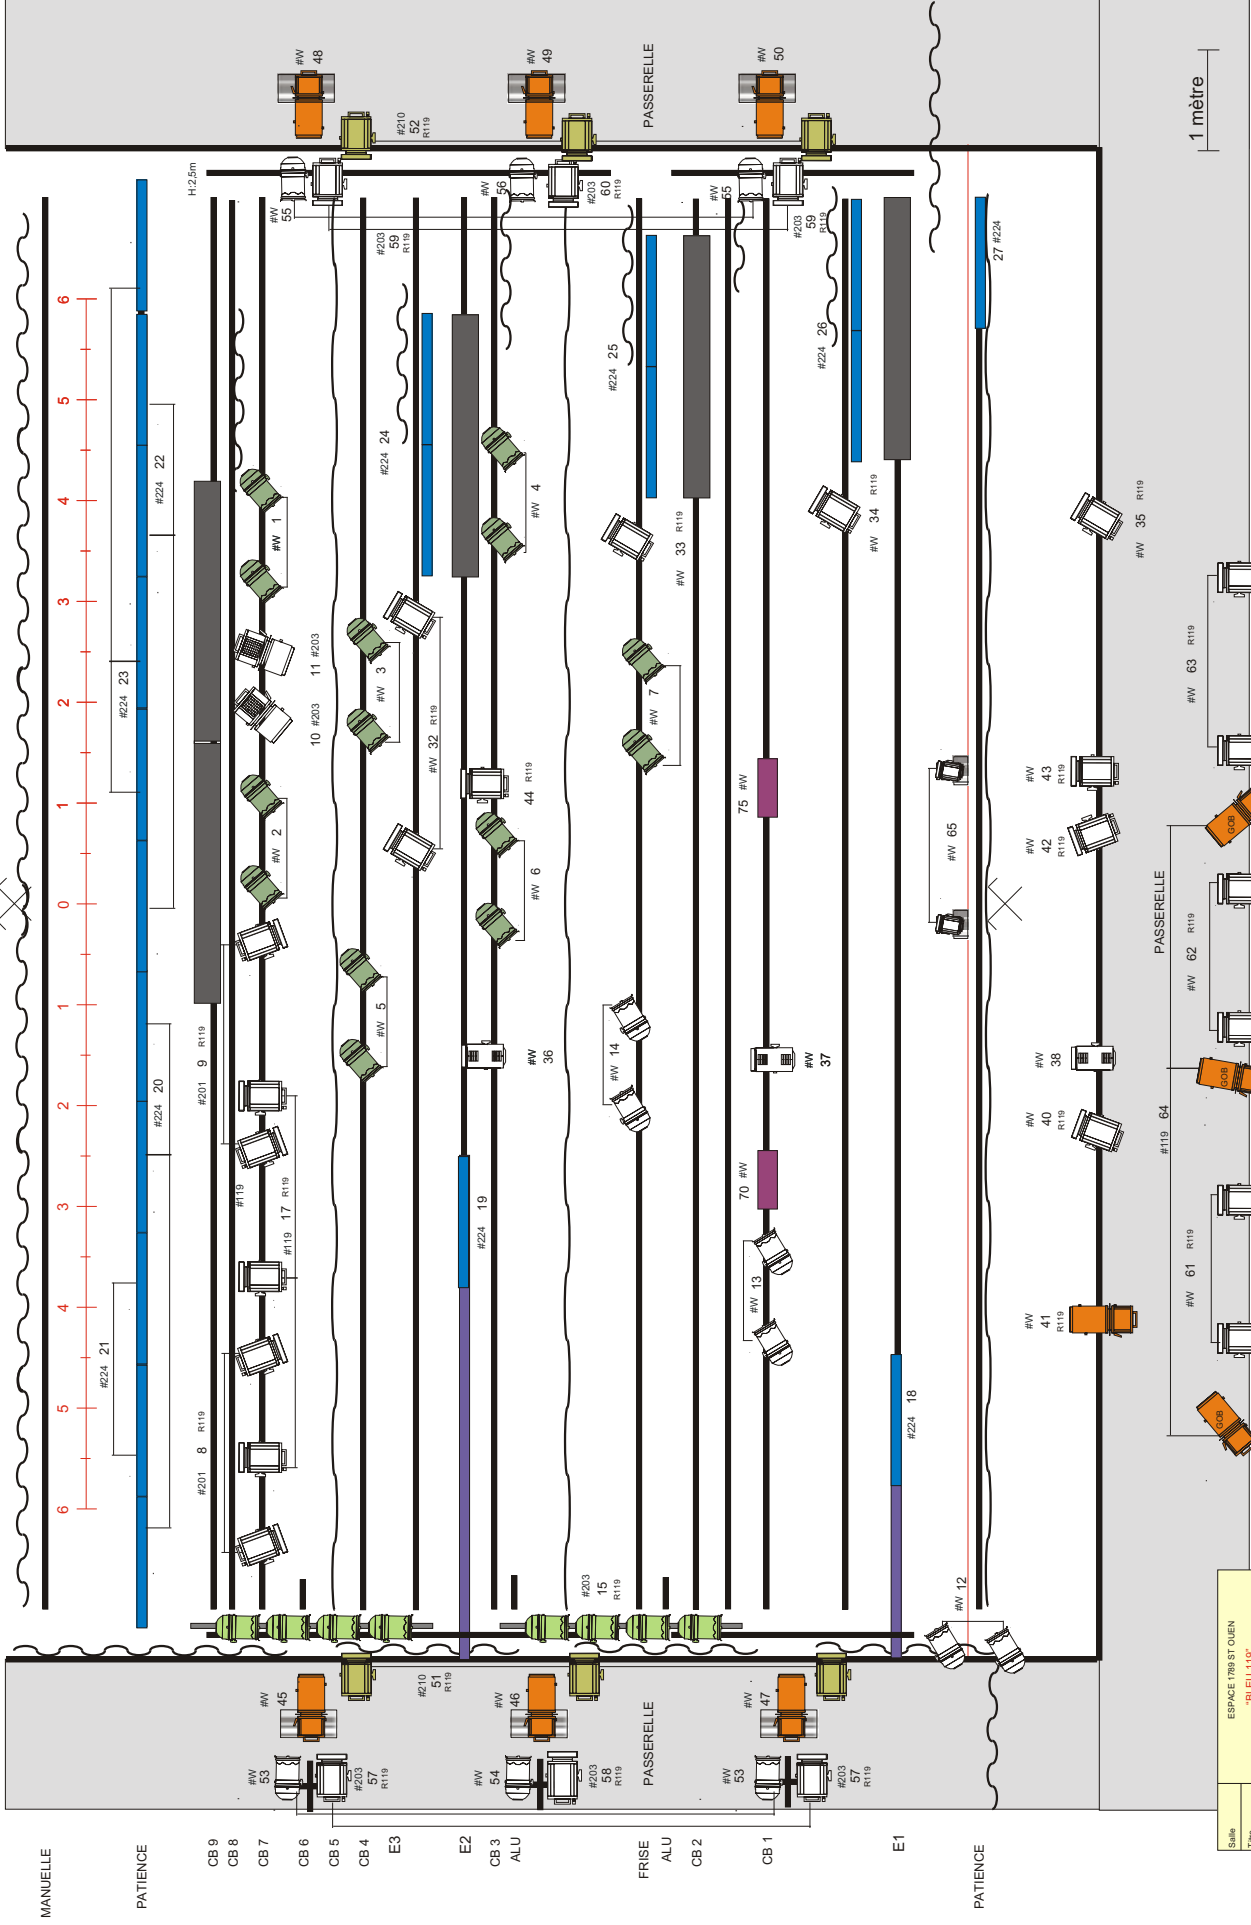

ESPACE 1788 ST OUIEN "BLEU 119" Nathalie BARD 27 AVRIL 2007 Benoit LAOURCADE 1775 Dessus Plan structure Sothe	LTM 500 SCL	PC	DEC 713 SX	DEC 614	BT 230	PAR 64 CP 62	STROBO DOUCHE	FRISSE	PENDRELLONS	FLIORS 1.2m 20kg	PERCHE BRIDEE	N° GEL LEE	N° GEL 5m	N° CIRCUITS	N° DIFFUSEUR ROSCO	PLATINE DE SOL
---	-------------	----	------------	---------	--------	--------------	---------------	--------	-------------	------------------	---------------	------------	-----------	-------------	--------------------	----------------