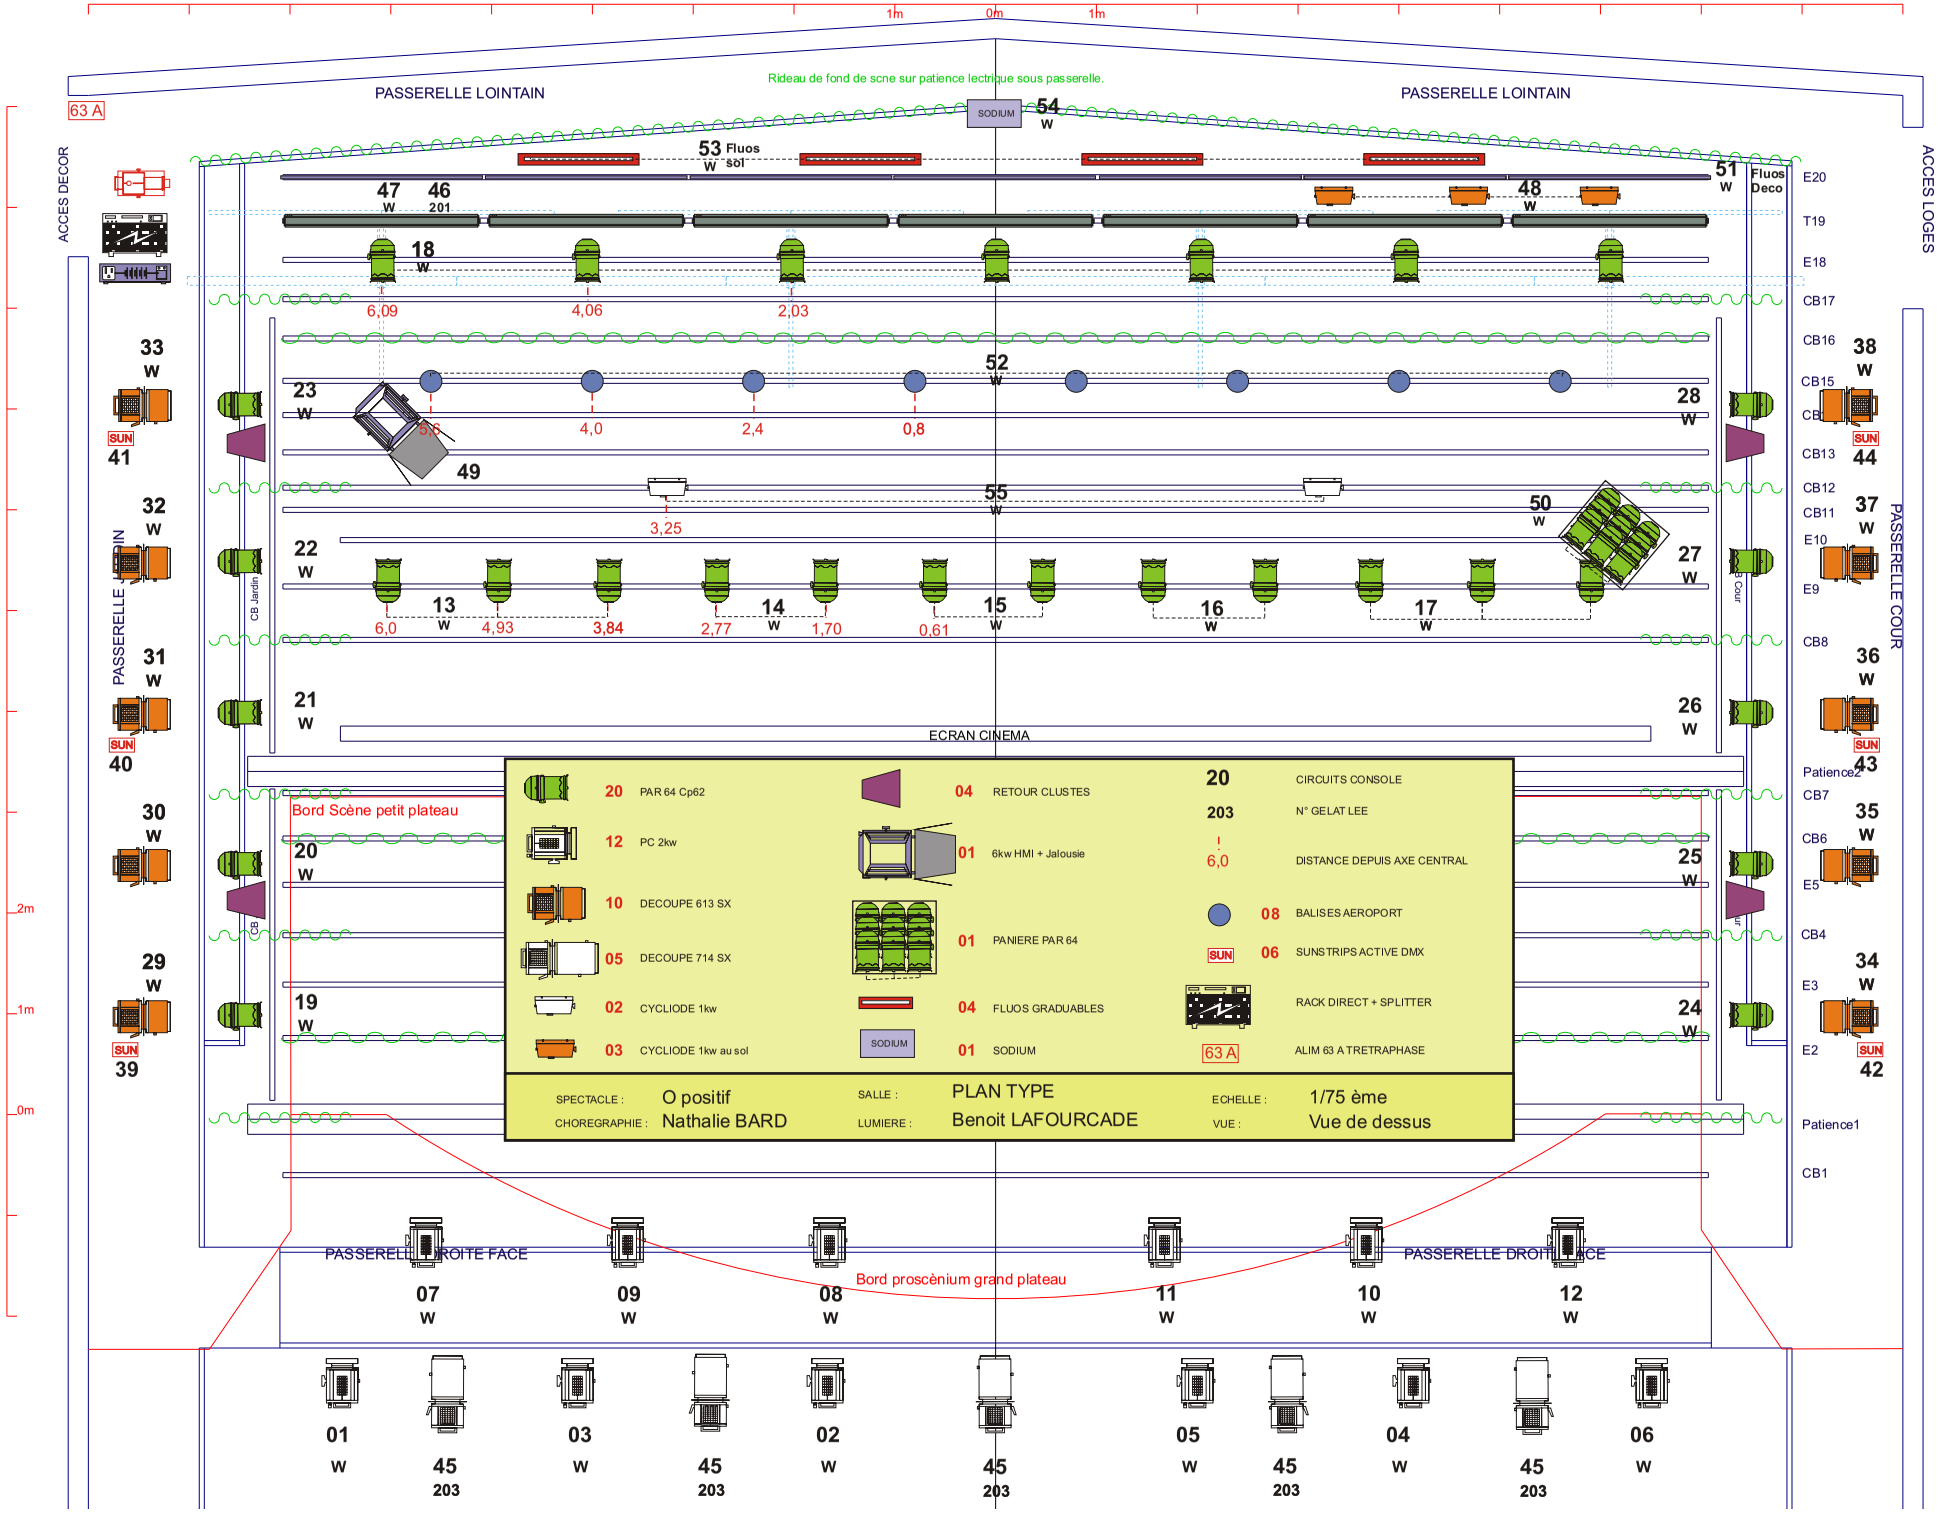
PASSERELLE LOINTAIN
PASSERELLE LOINTAIN
Rideau de fond de scne sur patience lectrique sous passerelle.
63 A
ACCES DECOR
ACCES LOGES
SODIUM 54 W
53 Fluos sol W
47 W
46 201
48 W
51 W Fluos Deco
18 W
6,09
4,06
2,03
52 W
23 W
4,0
2,4
0,8
28 W
49
55 W
3,25
50 W
22 W
13 W
14 W
15 W
16 W
17 W
6,0
4,93
3,84
2,77
1,70
0,61
27 W
21 W
26 W
ECRAN CINEMA
Bord Scène petit plateau
20 W
25 W
19 W
24 W
PASSERELLE JARDIN
PASSERELLE COUR
CB Jardin
CB Cour
33 W
41
32 W
31 W
40
30 W
29 W
39
38 W
44
37 W
36 W
43
35 W
34 W
42
E20
T19
E18
CB17
CB16
CB15
CB13
CB12
CB11
E10
E9
CB8
Patience2
CB7
CB6
E5
CB4
E3
E2
Patience1
CB1
20 PAR 64 Cp62
12 PC 2kw
10 DECOUPE 613 SX
05 DECOUPE 714 SX
02 CYCLIODE 1kw
03 CYCLIODE 1kw au sol
04 RETOUR CLUSTES
01 6kw HMI + Jalousie
01 PANIERE PAR 64
04 FLUOS GRADUABLES
01 SODIUM
20 CIRCUITS CONSOLE
203 N° GELAT LEE
6,0 DISTANCE DEPUIS AXE CENTRAL
08 BALISES AEROPORT
06 SUNSTRIPS ACTIVE DMX
RACK DIRECT + SPLITTER
63 A ALIM 63 A TRETRAPHASE
SPECTACLE : O positif
CHOREGRAPHIE : Nathalie BARD
SALLE : PLAN TYPE
LUMIERE : Benoit LAFOURCADE
ECHELLE : 1/75 ème
VUE : Vue de dessus
PASSERELLE DROITE FACE
PASSERELLE DROITE FACE
Bord proscènium grand plateau
07 W
09 W
08 W
11 W
10 W
12 W
01 W
45 203
03 W
45 203
02 W
45 203
05 W
45 203
04 W
45 203
06 W